




C/. GREGORIO MAYANS, 7-9

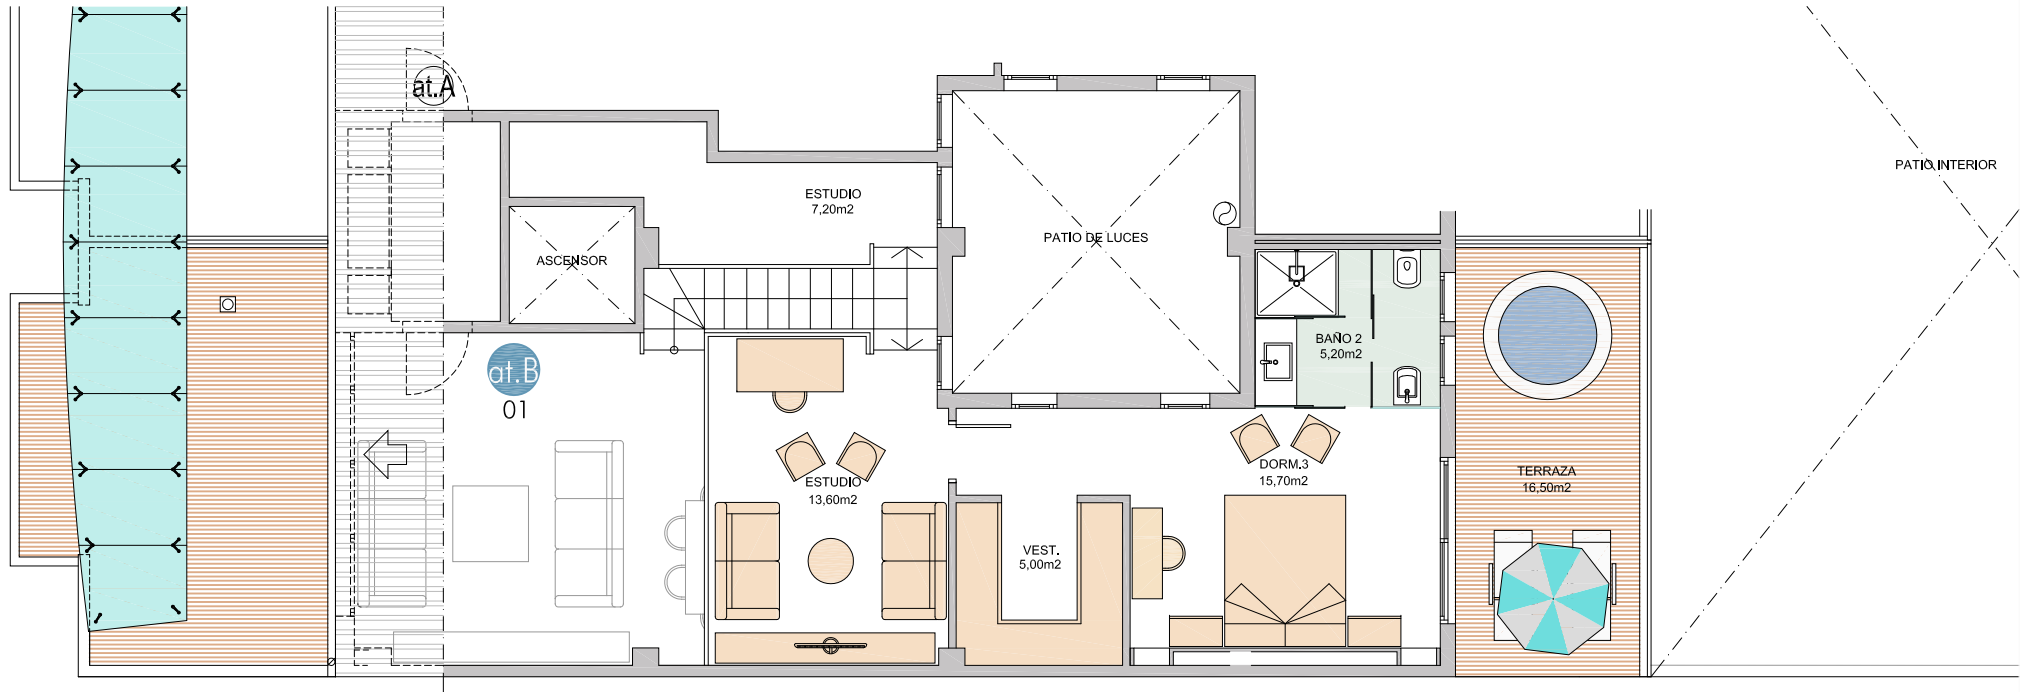


PLANTA B° Cub.

VIVIENDA

at.B 01

PL. Atico		PL. B° Cub.	
Sup. Construida	85,15 m ² .	Sup. Construida	44,00 m ² .
Sup. Elem. com.	17,58 m ² .	Sup. Elem. com.	9,08 m ² .
Sup. Terraza	23,00 m ² .	Sup. Terraza	16,50 m ² .
Sup. Total	125,73 m ² .	Sup. Total	69,58 m ² .

Total
195,31 m².

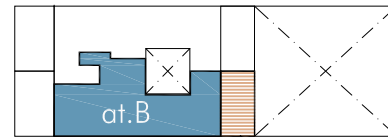

Documento informativo sin valor contractual, sujeto a modificaciones por exigencias técnicas, jurídicas o administrativas derivadas de la obtención de todos los permisos y licencias reglamentarias, así como por necesidades constructivas o de diseño derivados de la Dirección de Obra. Los elementos decorativos y ornamentales de mobiliario están exentos de la compraventa, teniendo utilidad únicamente a efectos referenciales.

